

Mapa do celów projektowych

skala 1:500

Układ współrzędnych płaskich 2000
Układ wysokości 1960

Mapę niniejszą wykonano na podstawie mapy zasadniczej m. Konstantynów Łódzki, m.Łódź
sekcje nr 6.163.32.03.4.1, 6.163.32.03.4.2, 6.163.32.03.4.3, 6.163.32.08.2.1, 6.163.32.08.2.3 ,
112.211.184 oraz pomiaru uzupełniającego z września 2019 r.



GeoExpert

Piotr Kędziara

tel. 712 25 45 604 327 602

Kierownik roboty: Geodeta uprawniony

Piotr Kędziara

uprawnienia zawodowe 18972

www.geoexpert.pl

ID Pracy: GK.6641.3029.2019

L.k.s.rob. 230/2019

Aleksandrów, dn.03.09.2019 r.


Uwaga!

Nie wyklucza się istnienia w terenie innych przewodów,
o których brak informacji. Wynika to z zasłyszności historycznych
lub niedopełnienia przepisów zgłoszenia do inwentaryzacji.

(Ustawa: Prawo Geodezyjne i Kartograficzne
Dz. U. Nr 30/1989 poz. 163 z późn. zmianami)

Mapa do celów projektowych została wykonana bez
ustalenia obciążen, o których mowa w art. 80 ust.4
Rozporządzenie Ministra Spraw Wewnętrznych i Administracji
w sprawie standardów technicznych wykonywania geodezyjnych pomiarów
sytuacyjnych i wysokościowych oraz opracowywania i przekazywania wyników tych pomiarów
do państwowego zasobu geodezyjnego i kartograficznego z dnia 9 listopada 2011 r.

woj. łódzkie
powiat pabianicki
m. Konstantynów Łódzki, 100801_1
obwód K-21, 100801_1.0021
ul. Niesięcin 7
działki 295/4, 295/6, 236/6
236/8, 237/2, 396/2

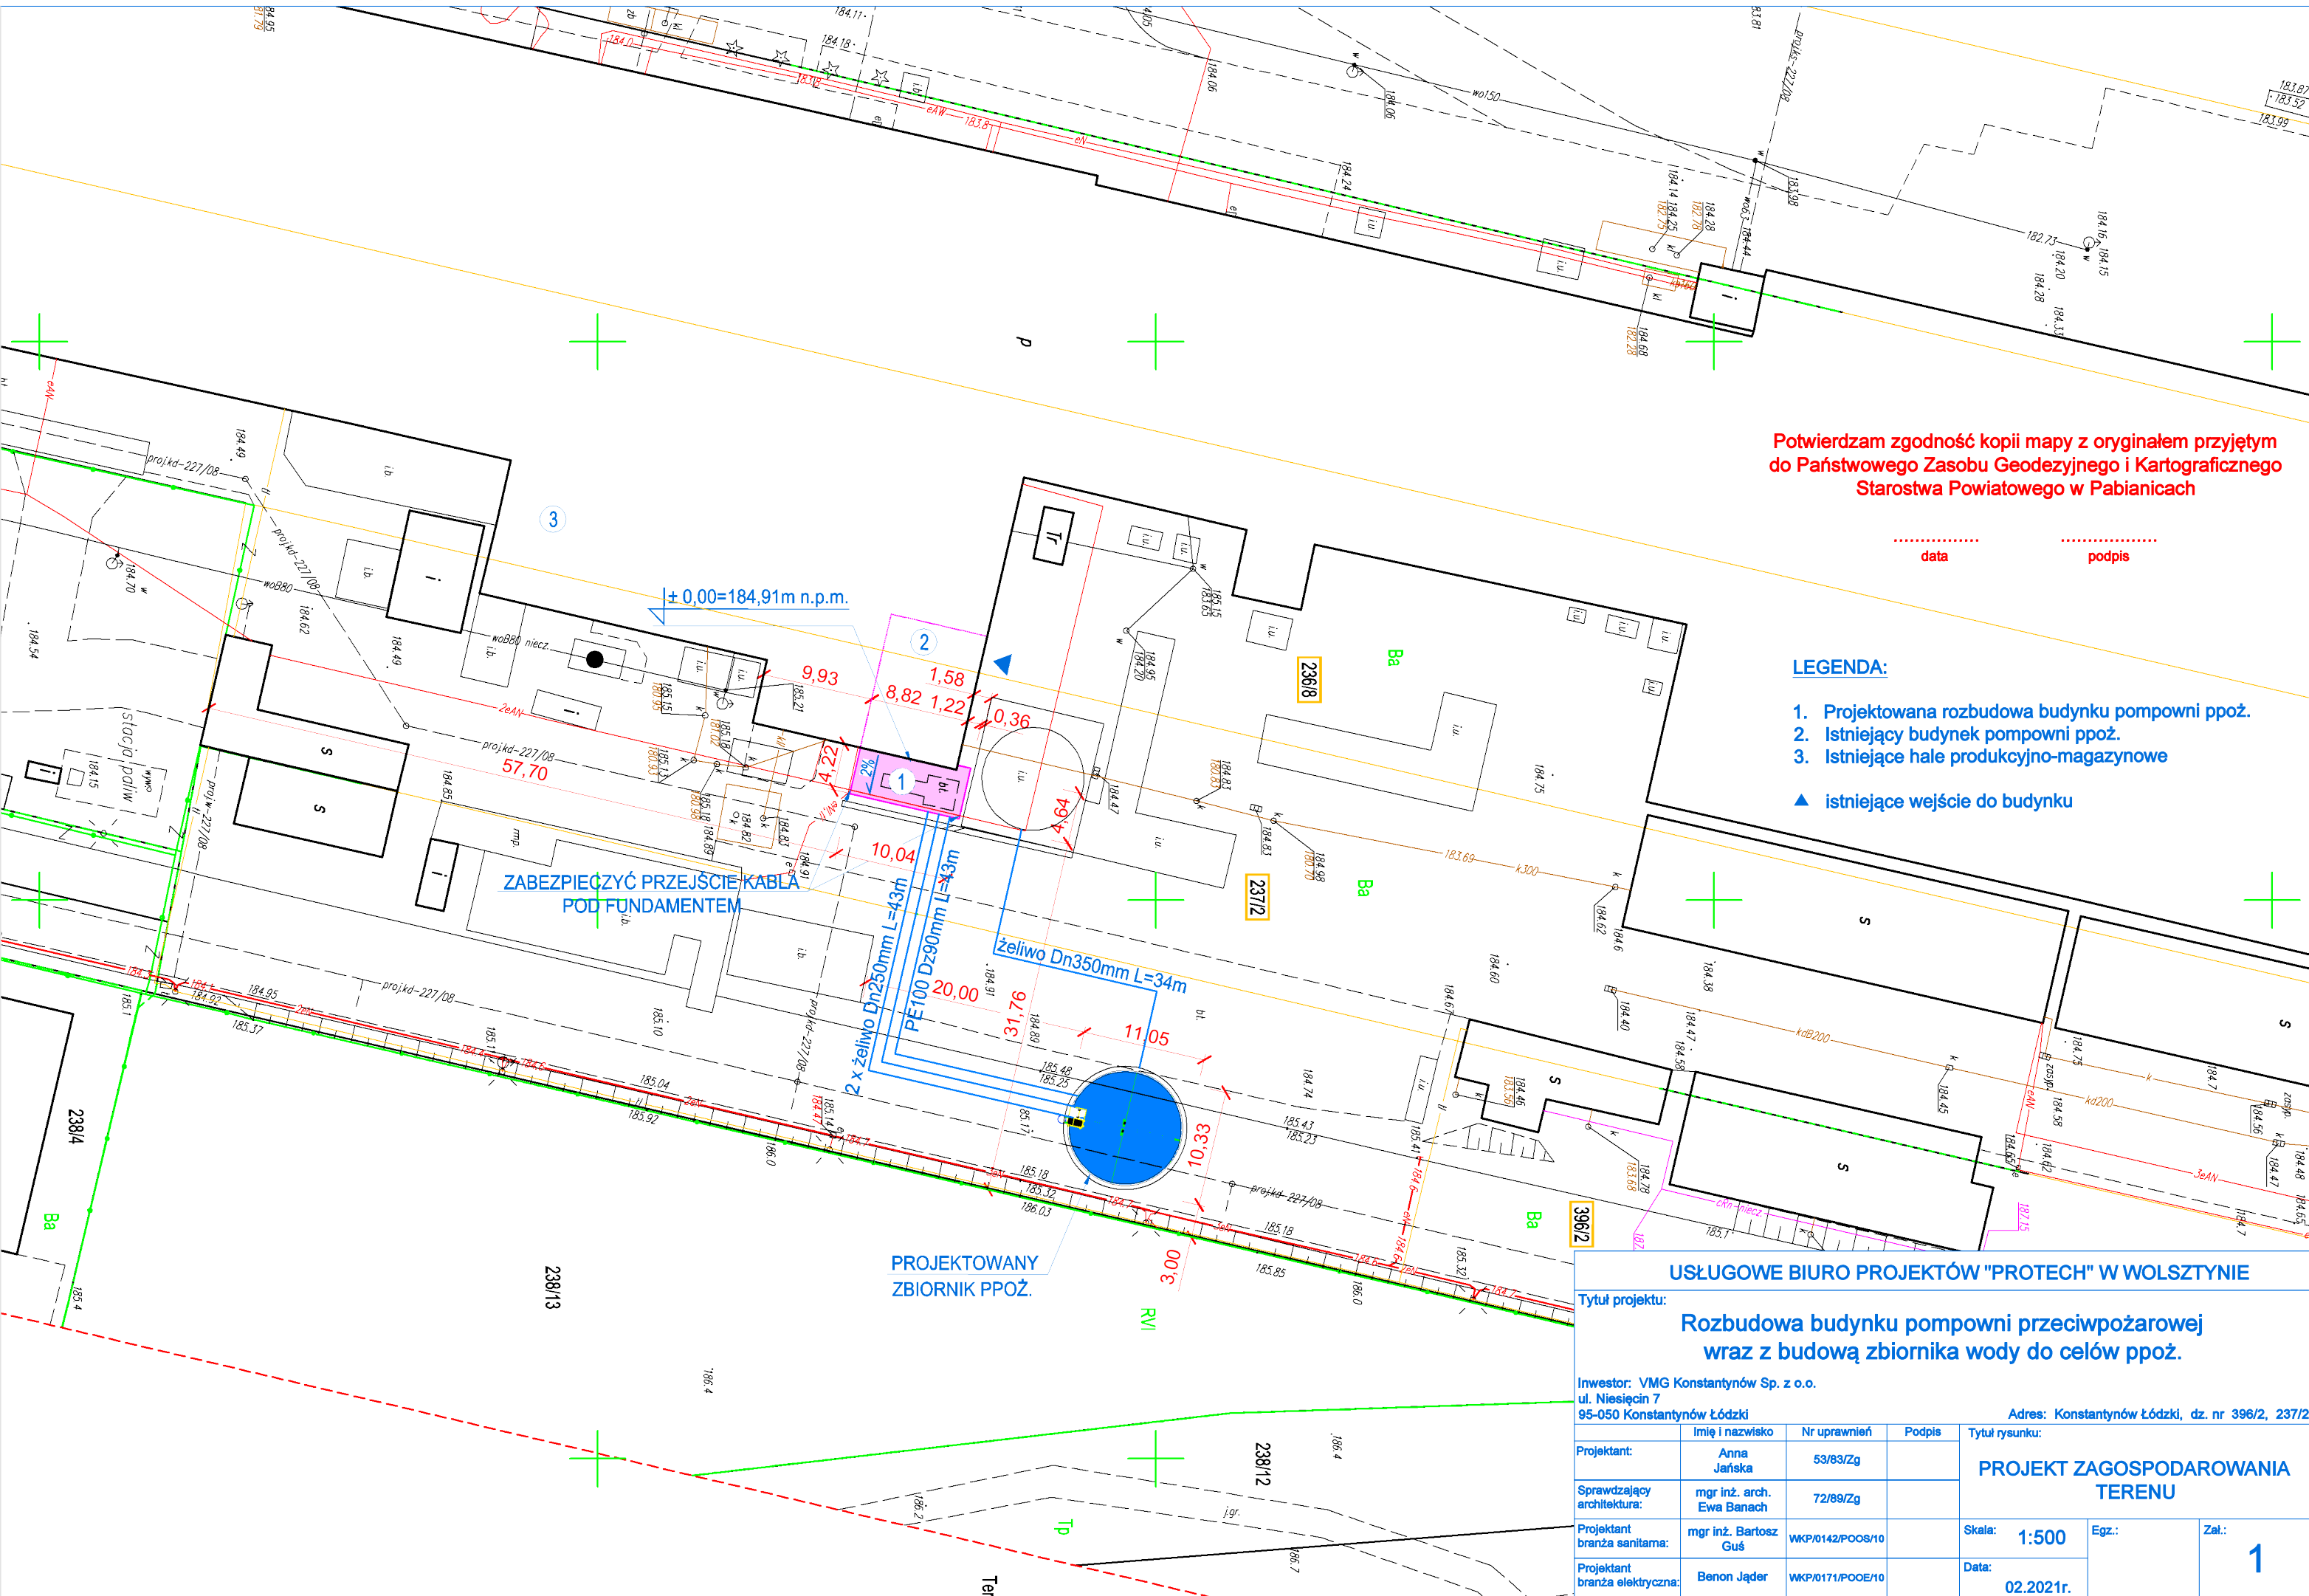

Potwierdzam zgodność kopii mapy z oryginałem przyjętym
do Państwowego Zasobu Geodezyjnego i Kartograficznego
Starostwa Powiatowego w Pabianicach

.....
data

.....
podpis

LEGENDA:

1. Projektowana rozbudowa budynku pompowni ppoż.
2. Istniejący budynek pompowni ppoż.
3. Istniejące hale produkcyjno-magazynowe

▲ istniejące wejście do budynku

USŁUGOWE BIURO PROJEKTÓW "PROTECH" W WOLSZTYNIE

Tytuł projektu:

**Rozbudowa budynku pompowni przeciwpożarowej
wraz z budową zbiornika wody do celów ppoż.**

Inwestor: VMG Konstantynów Sp. z o.o.

ul. Niesięcin 7

95-050 Konstantynów Łódzki

Adres: Konstantynów Łódzki, dz. nr 396/2, 237/2

Projektant:	Imię i nazwisko	Nr uprawnień	Podpis	Tytuł rysunku:		
	Anna Jańska	53/83/Zg		PROJEKT ZAGOSPODAROWANIA TERENU		
Sprawdzający architektura:	mgr inż. arch. Ewa Banach	72/89/Zg				
Projektant branża sanitarna:	mgr inż. Bartosz Guś	WKP/0142/POOS/10		Skala: 1:500	Egz.:	1
Projektant branża elektryczna:	Benon Jąder	WKP/0171/POOE/10		Data: 02.2021r.		