Zespół Szkół w Lutowiskach

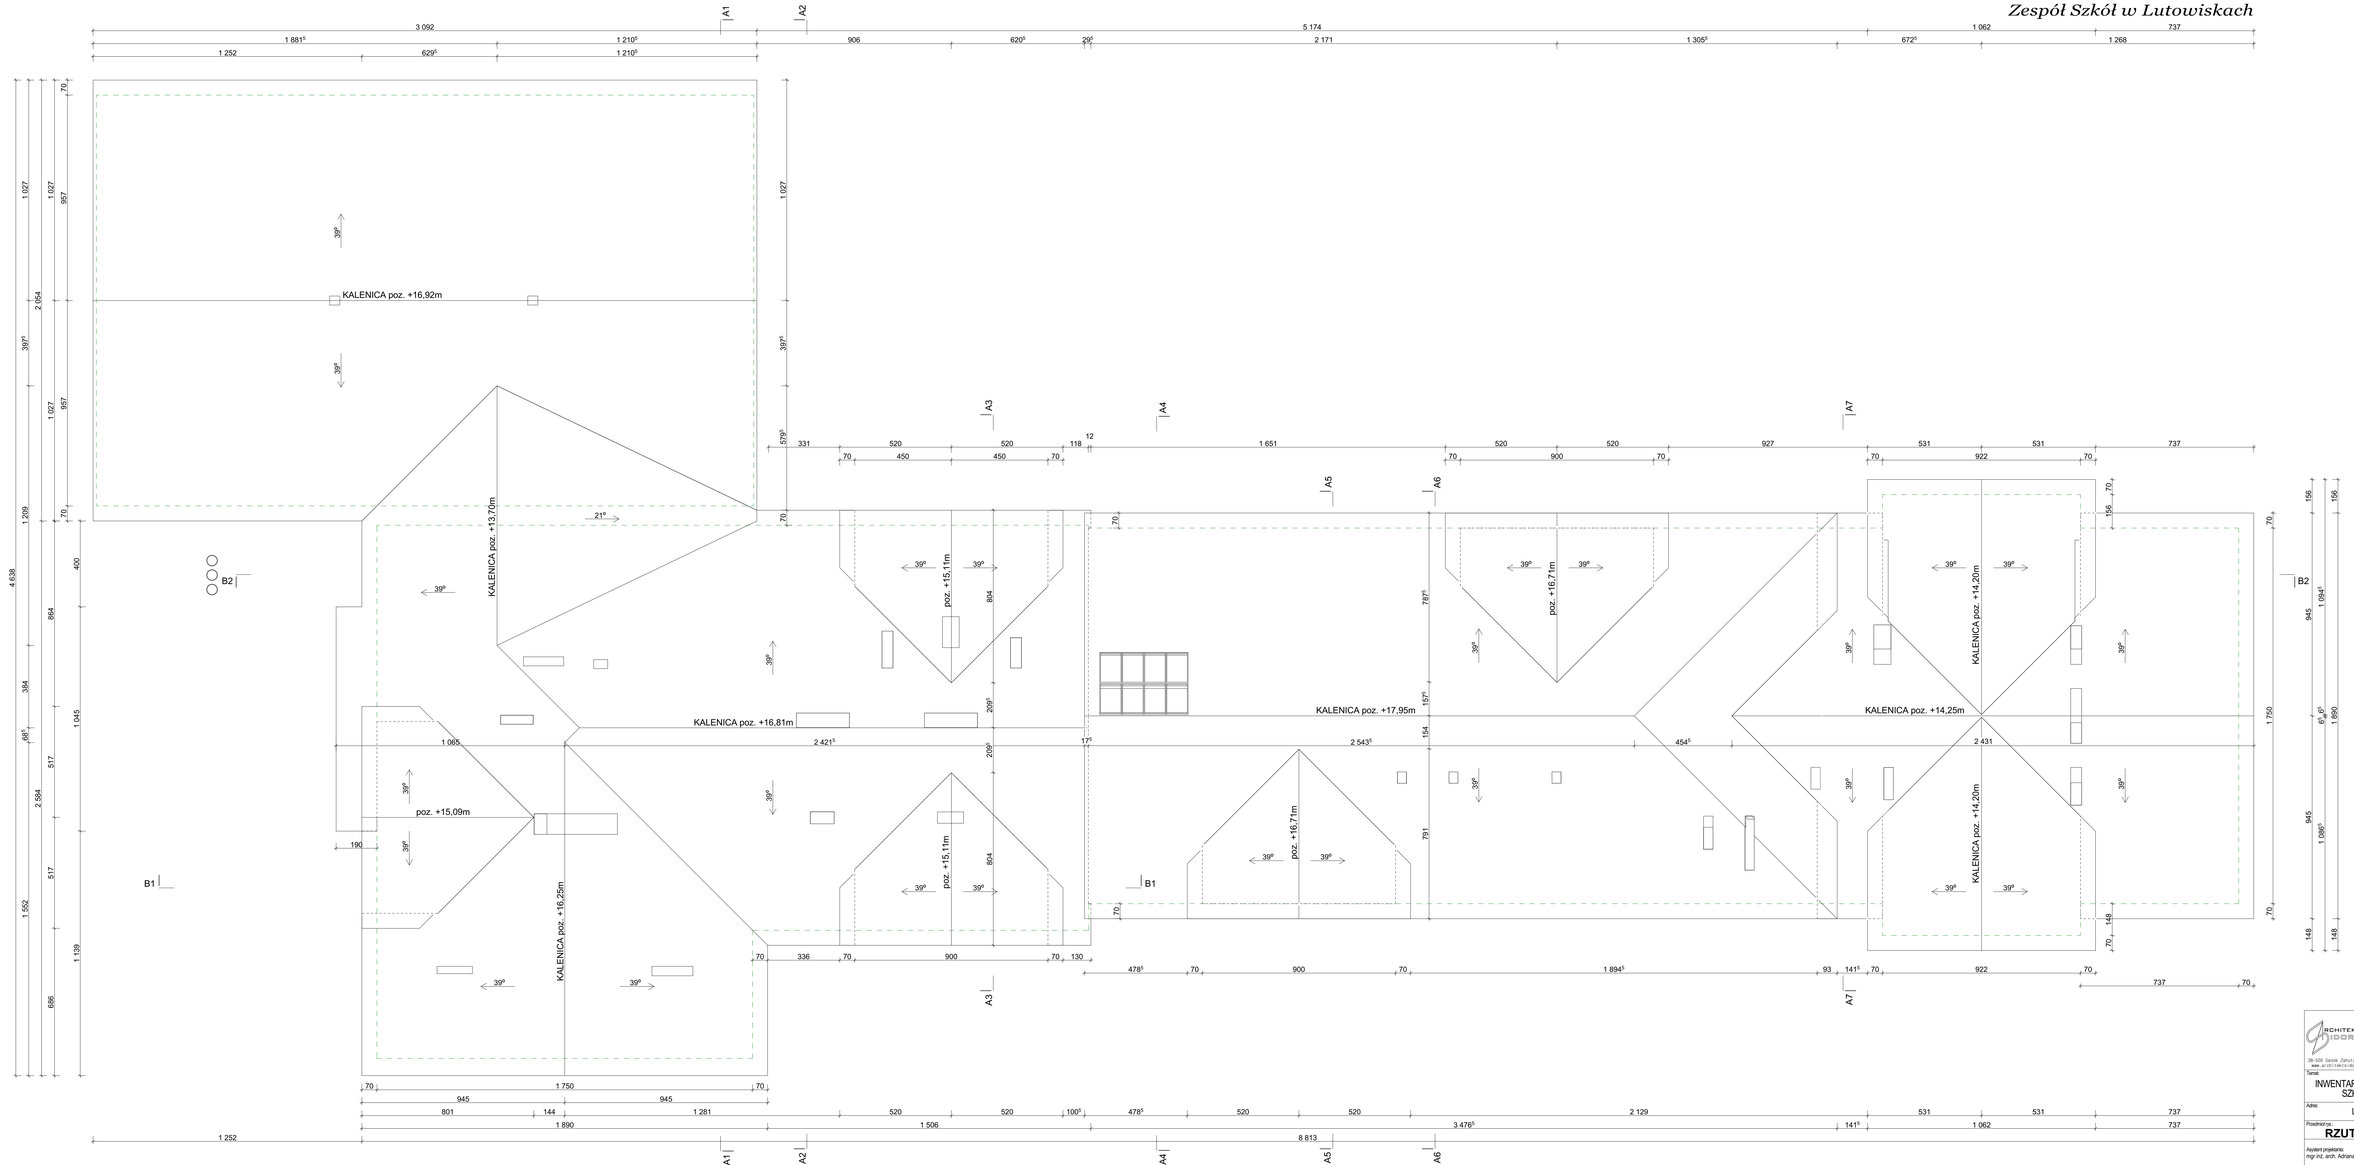

ARCHITEKT SIDOR

AUTORSKA PRACOWNIA PROJEKTOWA
MGR INŻ. ARCHITEKT
MARIOLA SIDOR

38-500 Sanok Zahutyń 234
www.architektsidor.pl

tel/fax.13 46-33-844, kom.502-576-701
e-mail: mariola.zagor.2398wp.pl

Temat:

INWENTARYZACJA BUDYNKU ZESPOŁU SZKÓŁ W LUTOWISKACH

Adres:

LUTOWISKA dz.ew.nr 383

Przedmiot tys.:

RZUT DACHU

Asystent projektanta:
mgr inż. arch. Adriana Haduch

Projektant:
mgr inż. arch. Mariola Sidor
Nr Upr.:ANB-2-8346/84/89/90 PK-0119
w specjalności architektonicznej

Stadium: INWENTARYZACJA	Nr tys. 05
Skala: 1:100	
Data: maj 2019r	
Nr arh.	