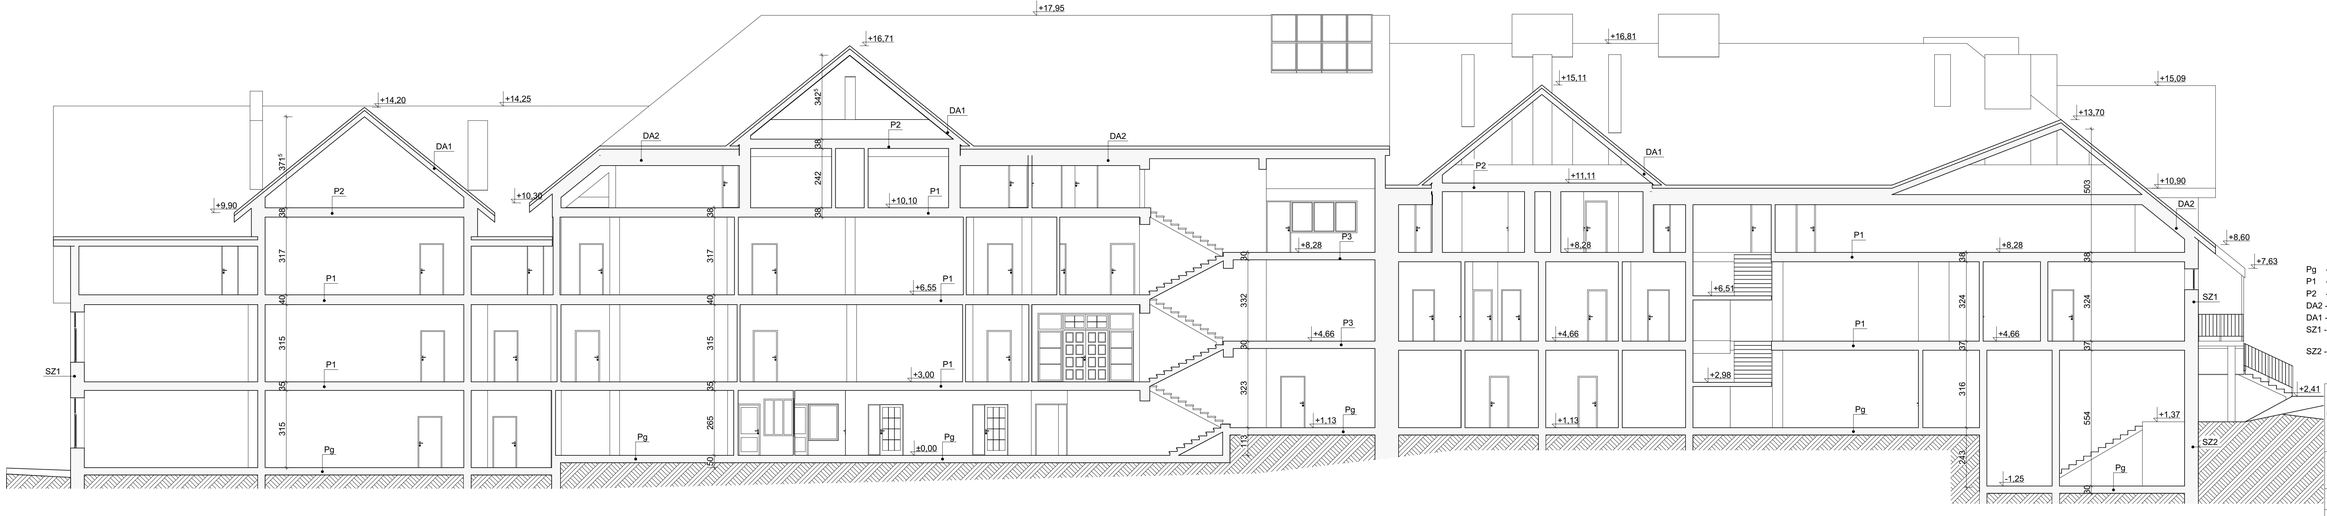

Pg - posadzki na gruncie
P1 - stropy żelbetowe pomiędzy kondygnacjami
P2 - stropy żelbetowe nad ostatnią kondygnacją
DA2 - strop skośny żelbetowy pod dachem
DA1 - dach o konstrukcji drewnianej
SZ1 - ściana dwuwarstwowa - murowana,ocieplona styropianem
SZ2 - ściana piwniczna

ARCHITEKT IDIS
AUTORSKA PRACOWNIA PROJEKTOWA
MGR INŻ. ARCHITEKT
MARIOLA SIDOR
38-500 Sanok Zahutyń 234
tel/fax.13 46-33-844, kom.502-576-701
www.architektidis.pl
e-mail: mariola.zagorz.234@wp.pl

Temat:
INWENTARYZACJA BUDYNKU ZESPOŁU SZKÓŁ W LUTOWISKACH

Adres:
LUTOWISKA dz.ew.nr 383

Przedmiot rys.:
PRZEKRÓJ B2

Asystent projektanta:
mgr inż. arch. Adriana Haduch

Projektant:
mgr inż. arch. Mariola Sidor
Nr Upr.ANB-2-8346/8489/90 PK-0119
w specjalności architektonicznej

Stadium: INWENTARYZACJA
Nr rys. 14
Skala: 1:100
Data: maj 2019r
Nr ark.