


Zespół Szkół w Lutowiskach

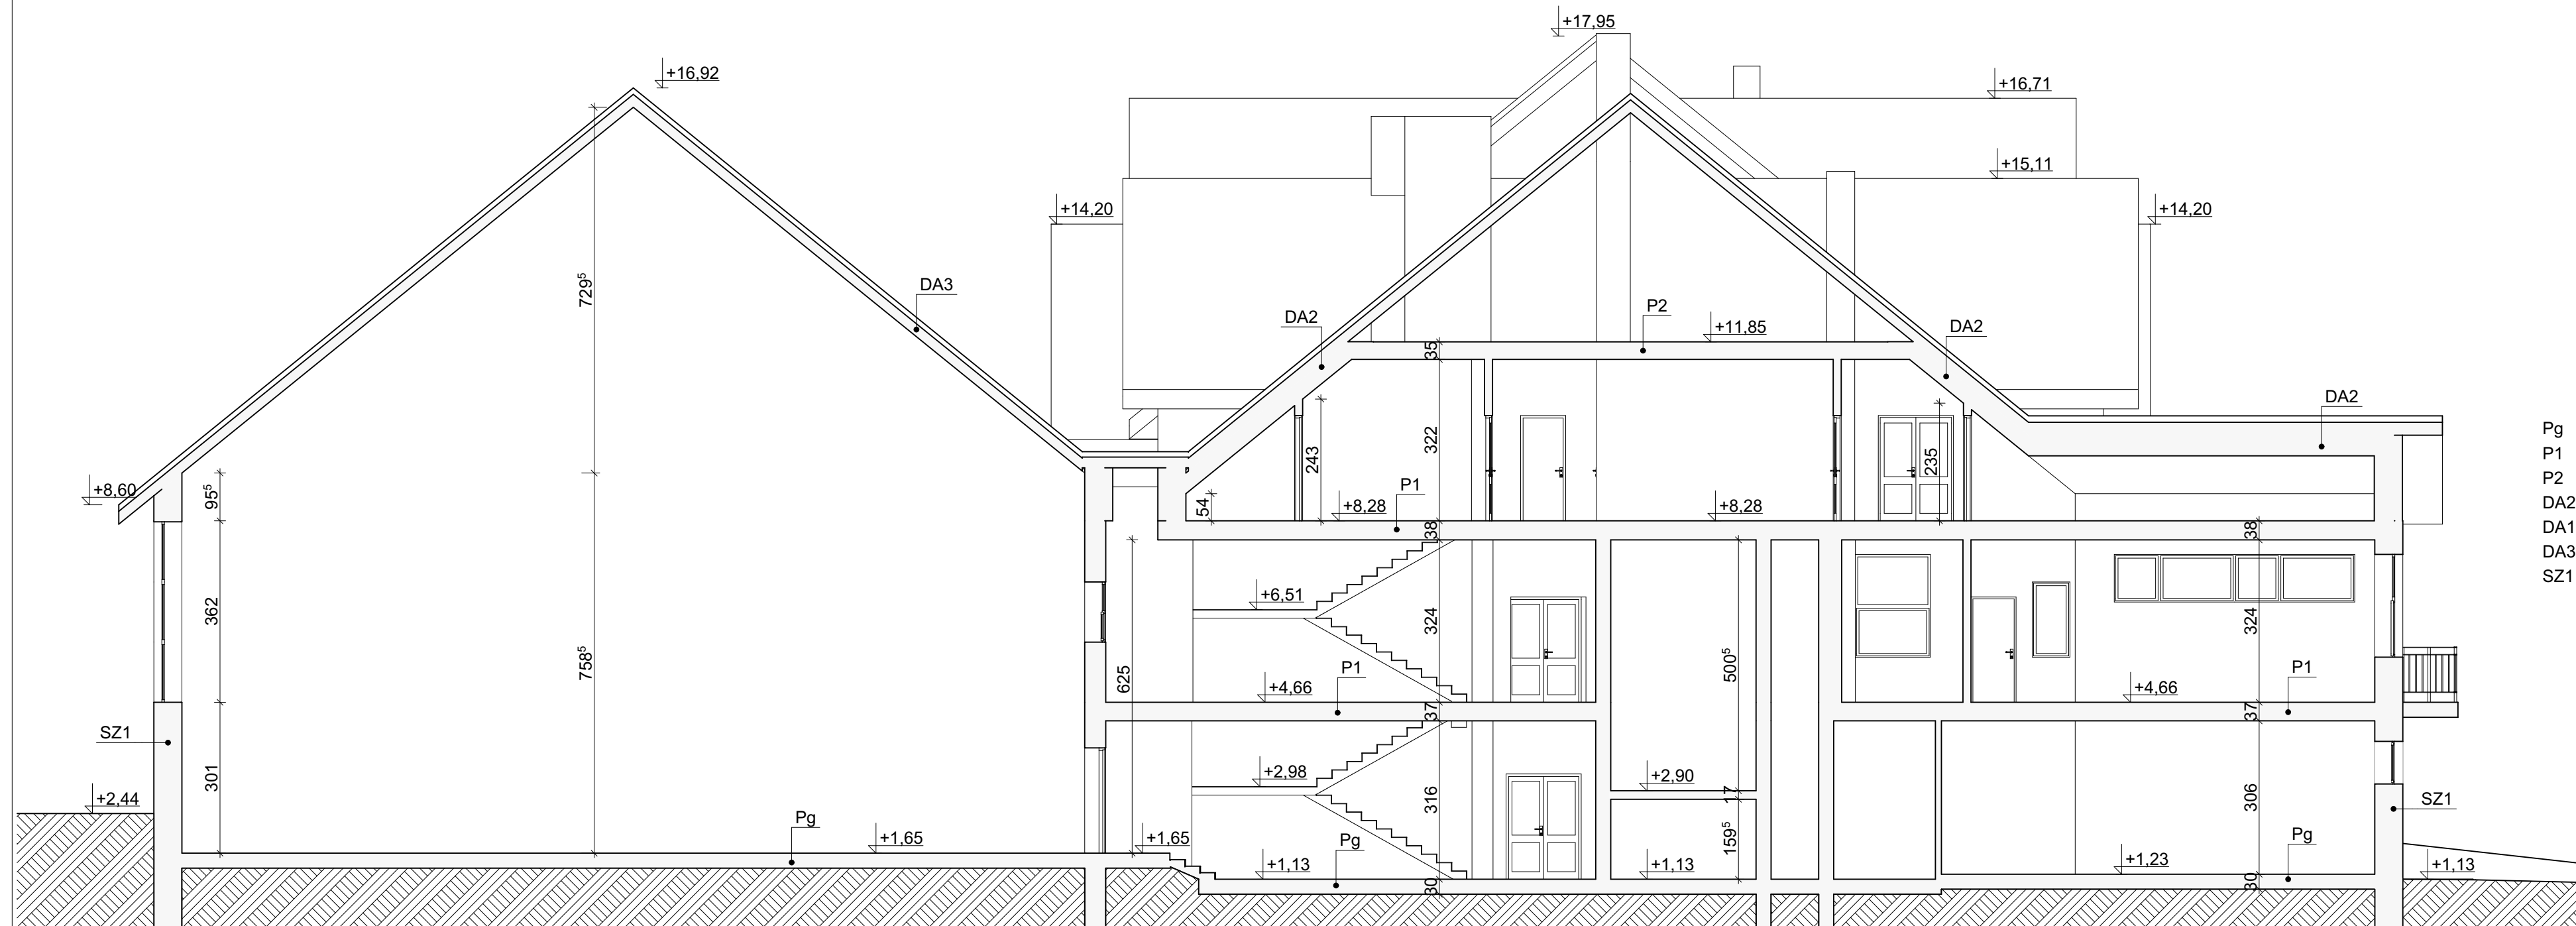

- Pg - posadzki na gruncie
- P1 - stropy żelbetowe pomiędzy kondygnacjami
- P2 - stropy żelbetowe nad ostatnią kondygnacją
- DA2 - strop skośny żelbetowy pod dachem
- DA1 - dach o konstrukcji drewnianej
- DA3 - dach konstrukcja stalowa, blacha
- SZ1 - ściana dwuwarstwowa -
murowana, ocieplona styropianem

	AUTORSKA PRACOWNIA PROJEKTOWA MGR INŻ. ARCHITEKT MARIOLA SIDOR		
	38-500 Sanok Zahutyń 234 www.architektsidor.pl tel/fax. 13 46-33-844, kom. 502-576-701 e-mail: mariola.zagorz.234@wp.pl		
Temat: INWENTARYZACJA BUDYNKU ZESPOŁU SZKÓŁ W LUTOWISKACH			
Adres: LUTOWISKA dz.ew.nr 383			
Przedmiot rys.: PRZEKRÓJ A1			
Asystent projektanta: mgr inż. arch. Adriana Haduch Projektant: mgr inż. arch. Mariola Sidor Nr Upr.: ANB-2-8346/84/89/90 PK-0119 w specjalności architektonicznej		Stadium: INWENTARYZACJA	Nr rys. 06
		Skala: 1:100	
		Data: maj 2019r	
		Nr ark.	