PRZEKRÓJ A-A

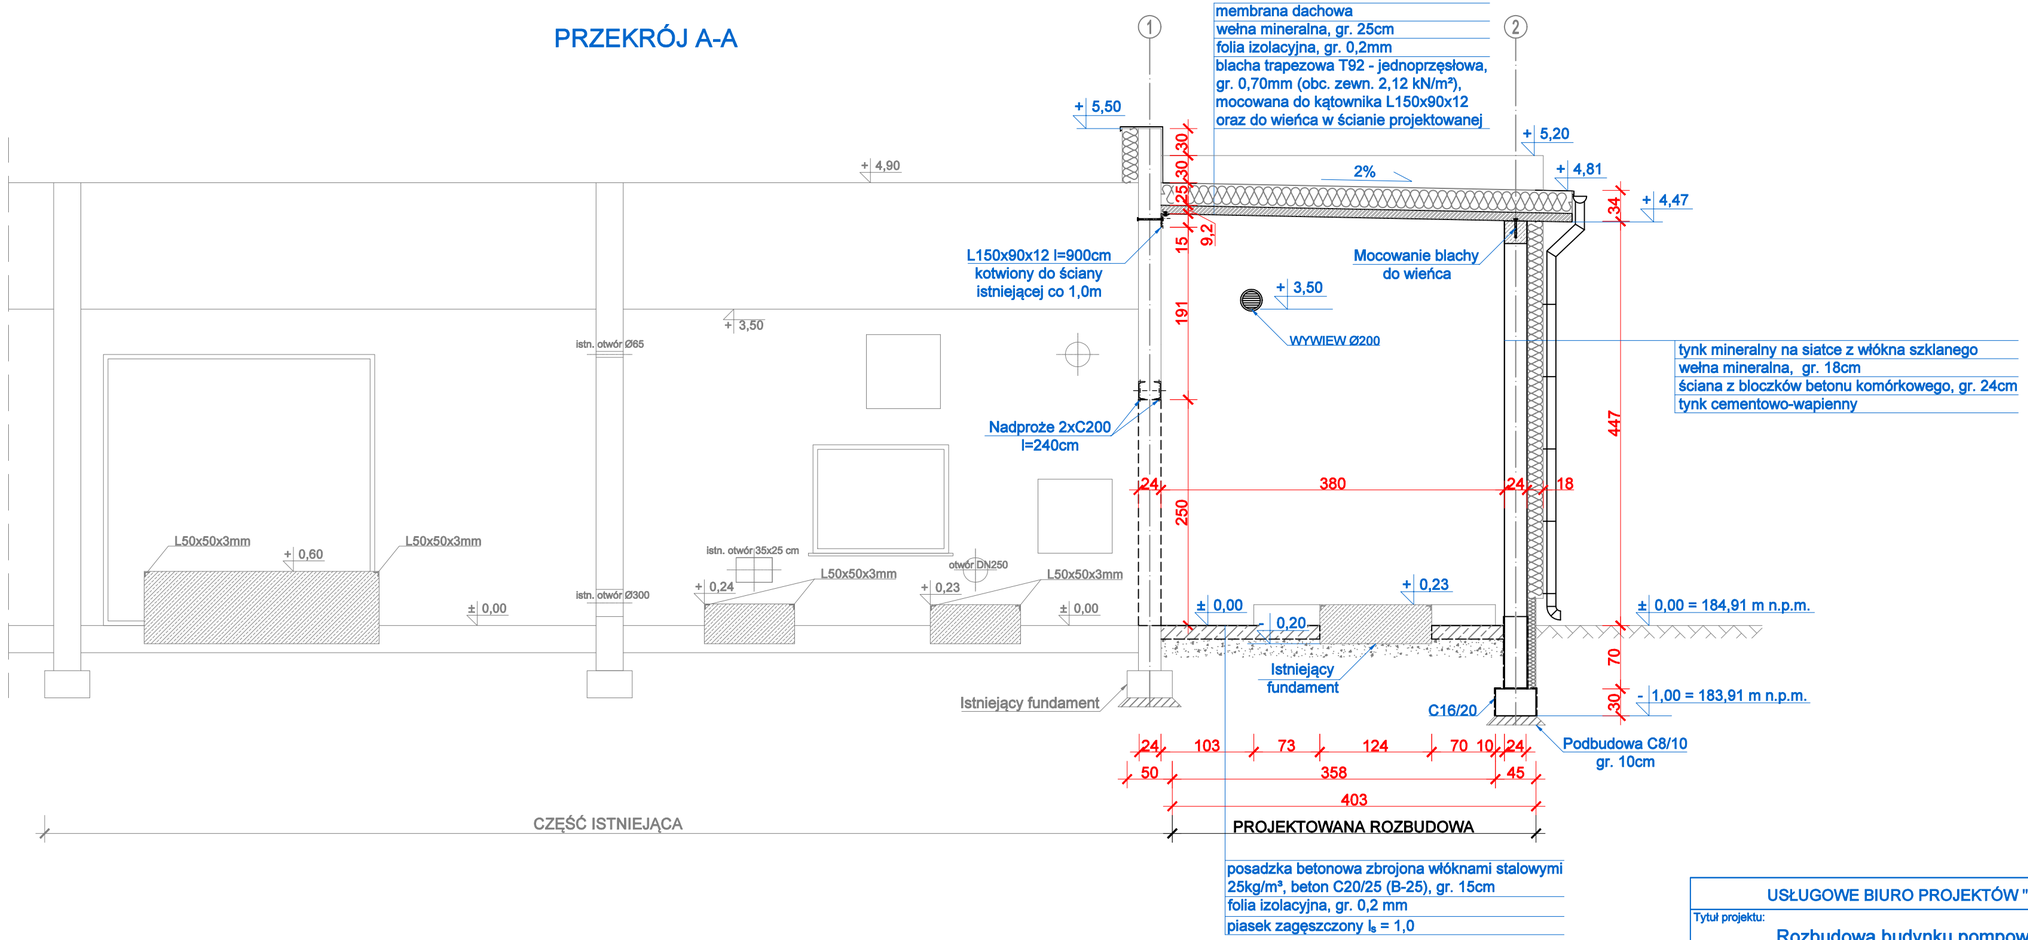

USŁUGOWE BIURO PROJEKTÓW "PROTECH" W WOLSZTYNIE					
Tytuł projektu: Rozbudowa budynku pompowni przeciwpożarowej wraz z budową zbiornika wody do celów ppoż.					
Inwestor: VMG Konstantynów Sp. z o.o. ul. Niesięcin 7 95-050 Konstantynów Łódzki				Adres: Konstantynów Łódzki, dz. nr 396/2, 237/2	
	Imię i nazwisko	Nr uprawnień	Podpis	Tytuł rysunku: PRZEKRÓJ A-A	
Projektant:	Anna Jańska	53/83/Zg			
Sprawdzający architektura:	mgr inż. arch. Ewa Banach	72/89/Zg			
				Skala: 1:50	Egz.:
				Data: 02.2021r.	Zał.: 6