


PRZEKRÓJ B-B

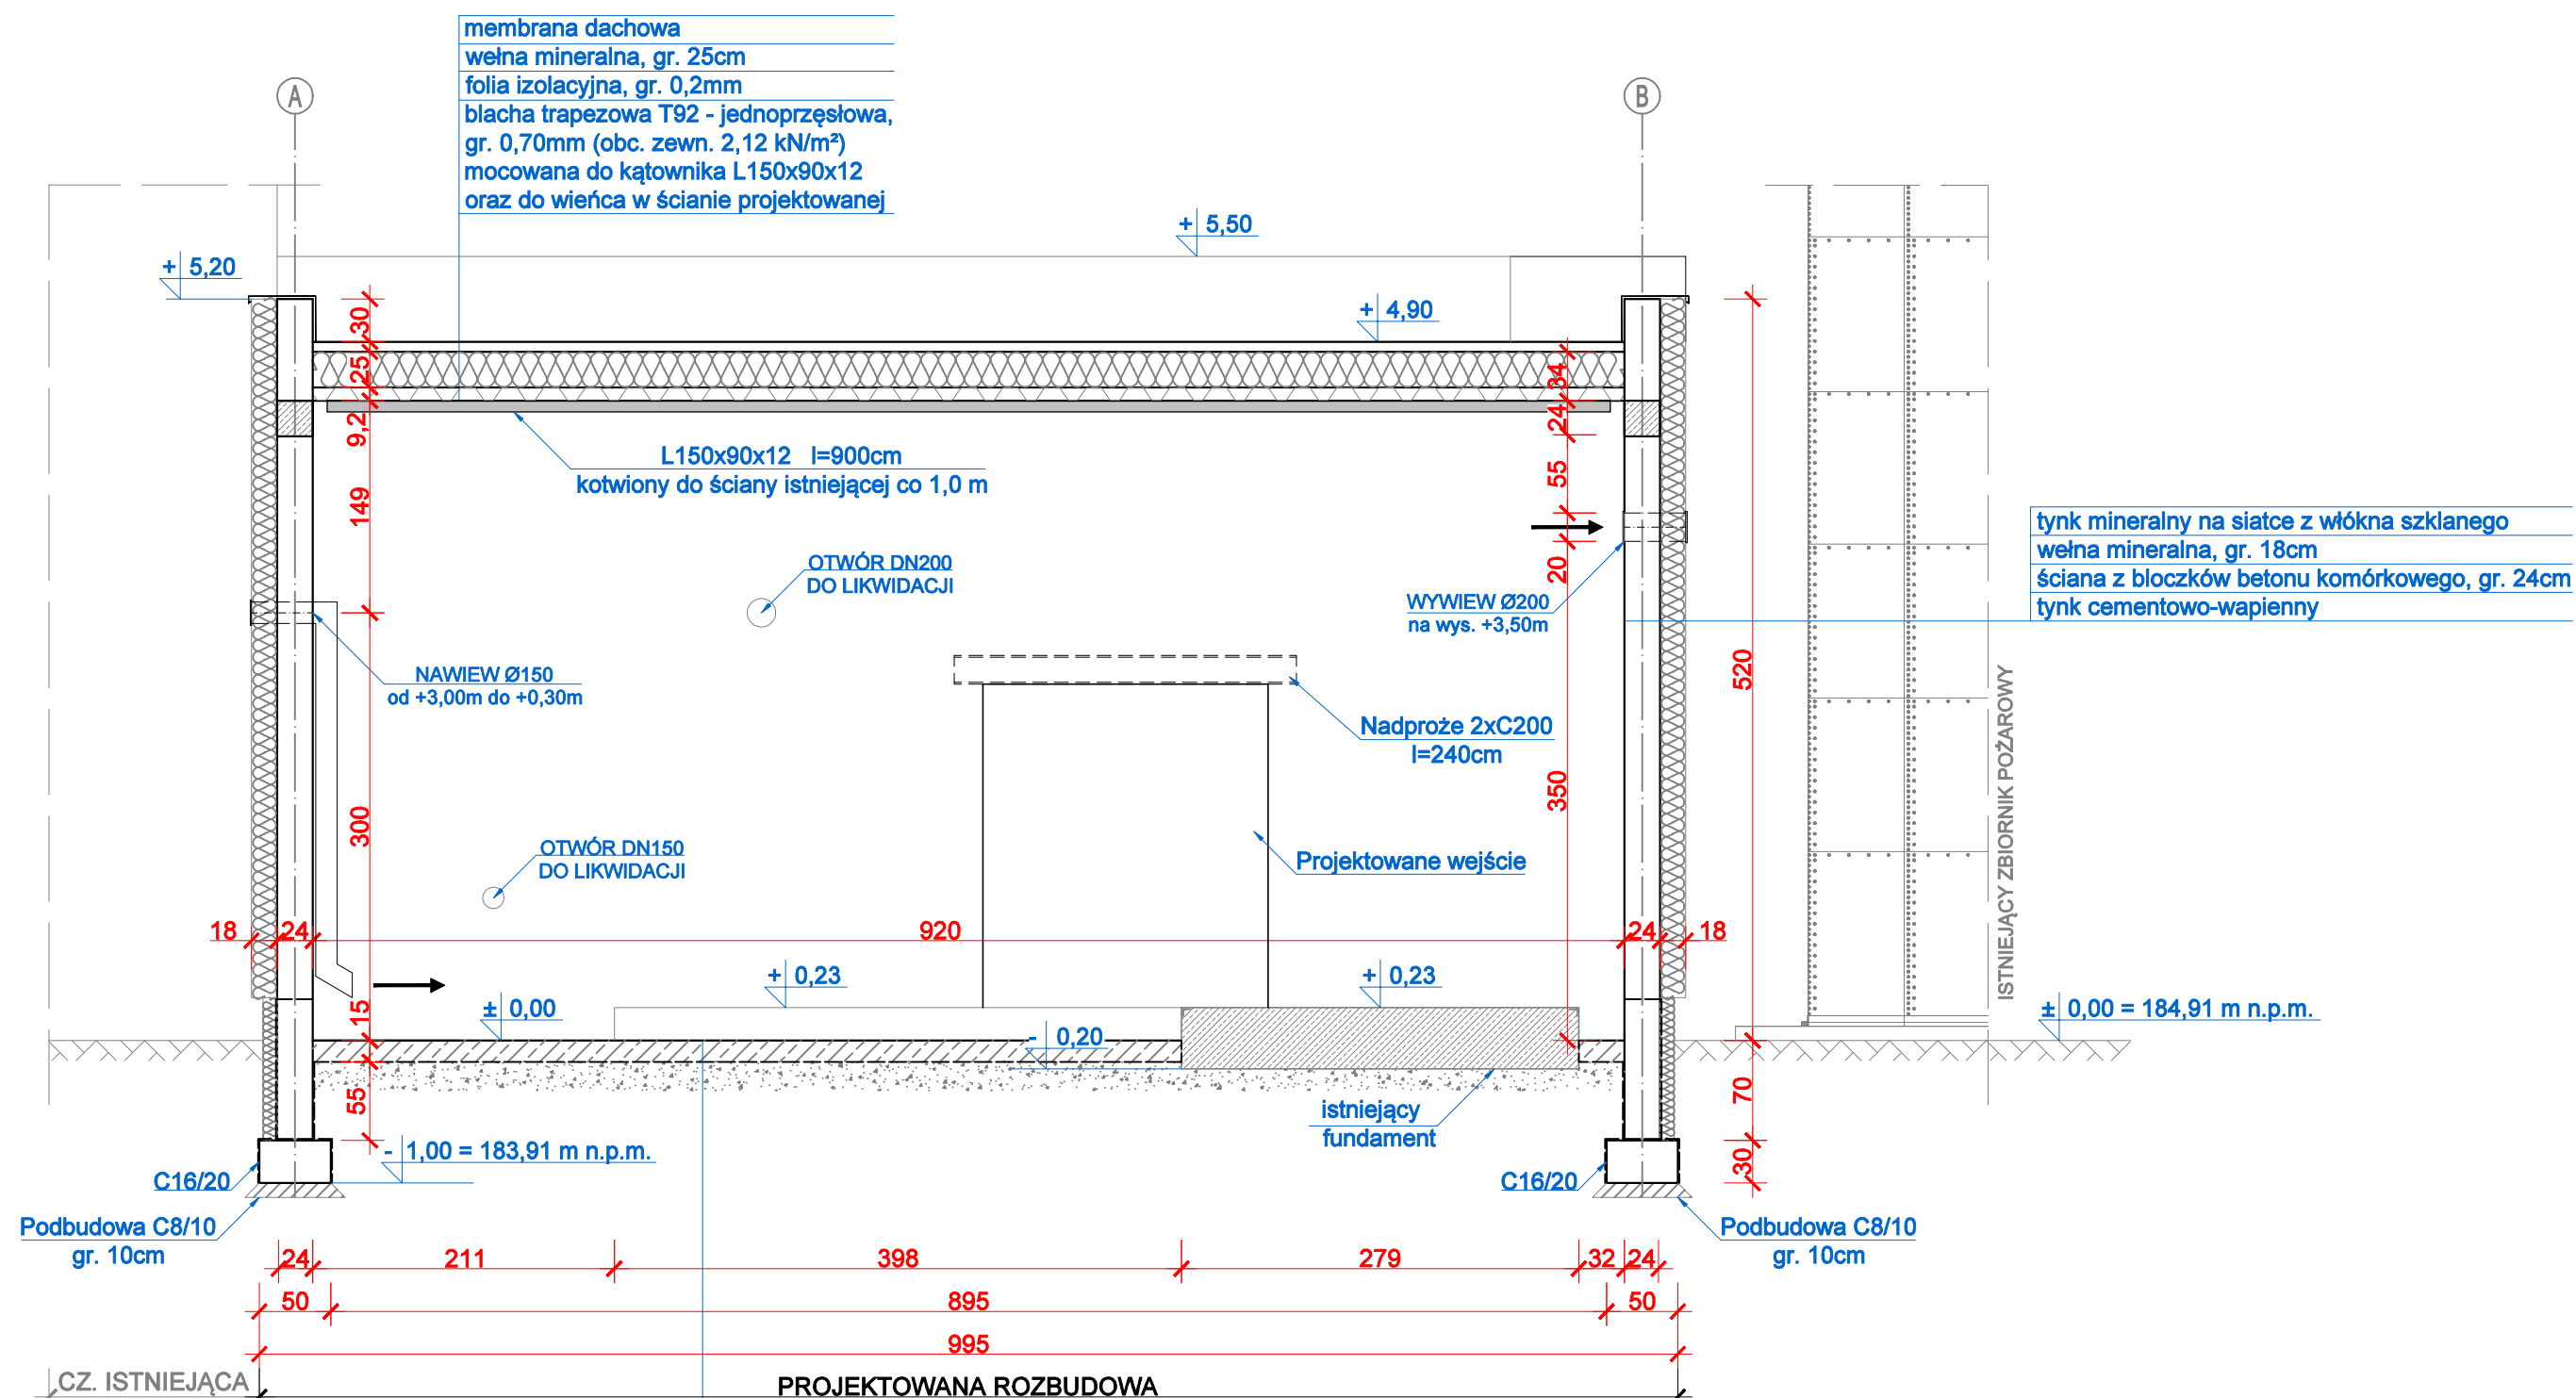

USŁUGOWE BIURO PROJEKTÓW "PROTECH" W WOLSZTYNIE					
Tytuł projektu: Rozbudowa budynku pompowni przeciwpożarowej wraz z budową zbiornika wody do celów poż.					
Inwestor: VMG Konstantynów Sp. z o.o. ul. Niesiecin 7 95-050 Konstantynów Łódzki					
Adres: Konstantynów Łódzki, dz. nr 396/2, 237/2					
Projektant:	Imię i nazwisko	Nr uprawnień	Podpis	Tytuł rysunku: PRZEKRÓJ B-B	
	Anna Jafiska	53/83/Zg			
Sprawdzający architektura:	mgr inż. arch. Ewa Banach	72/89/Zg		Skala: 1:50 Egz.: Zal.: Data: 02.2021r.	