





ELEWACJA BOCZNA

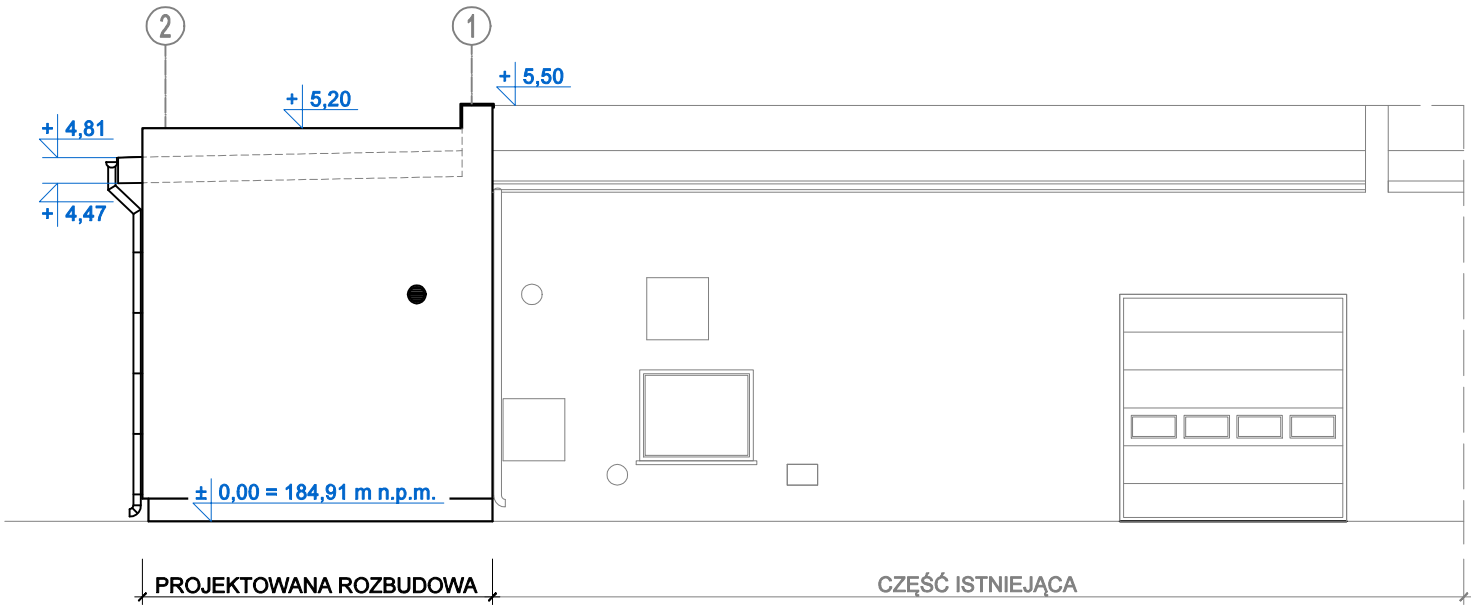

ELEWACJA BOCZNA

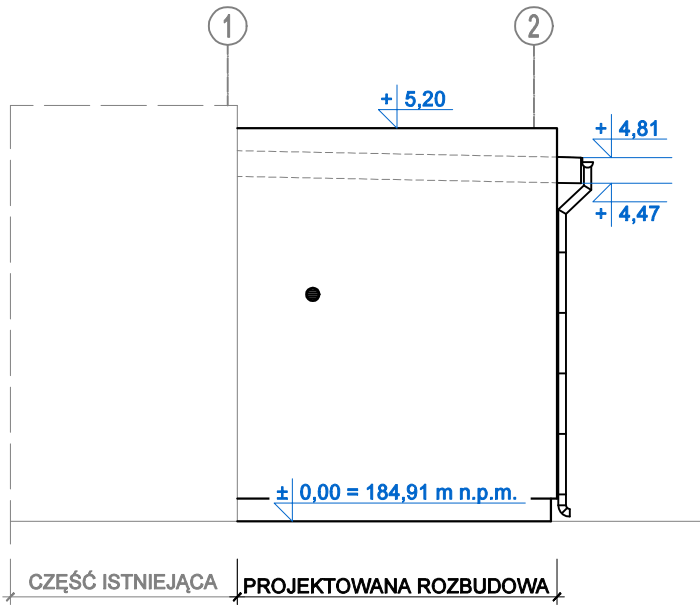

ELEWACJA OD STRONY DROGI

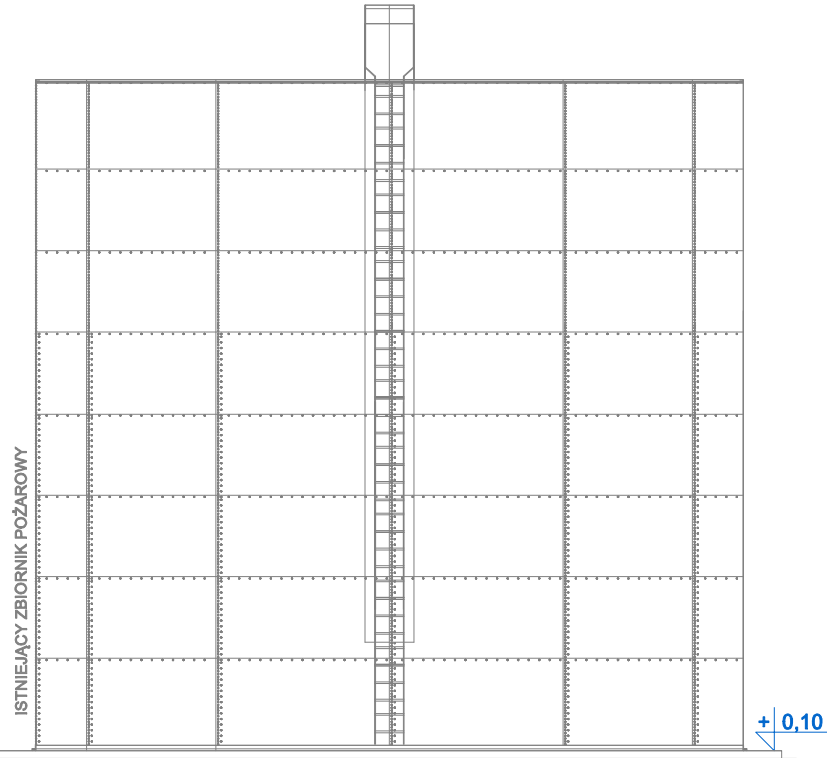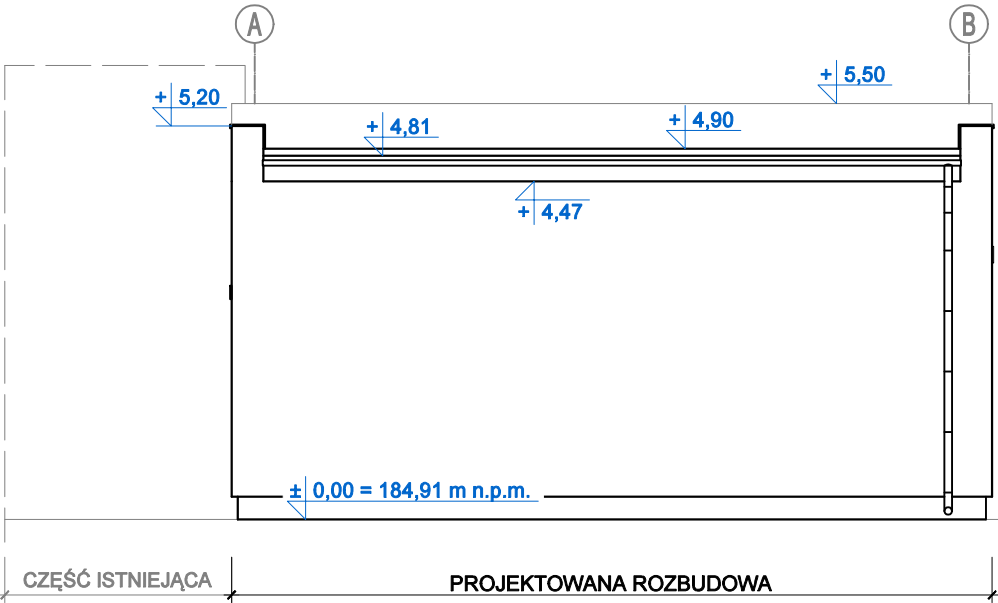

USŁUGOWE BIURO PROJEKTÓW "PROTECH" W WOLSZTYNIE

Tytuł projektu:				
Rozbudowa budynku pompowni przeciwpożarowej wraz z budową zbiornika wody do celów ppoż.				
Inwestor: VMG Konstantynów Sp. z o.o. ul. Niesięcin 7 95-050 Konstantynów Łódzki				
Adres: Konstantynów Łódzki, dz. nr 396/2, 237/2				
Projektant:	Imię i nazwisko Anna Jafiska	Nr uprawnień 53/83/Zg	Podpis	Tytuł rysunku: ELEWACJE
Sprawdzający architektura:	mgr inż. arch. Ewa Banach	72/89/Zg		
Skala: 1:100				Egz.:
Data: 02.2021r.				Zal.: 8