


Zespół Szkół w Lutowiskach

Poddasze			
S3.01	Komunikacja	28,1	
S3.02	Świetlica	199,9	
S3.03	WC D	1,5	
S3.04	WC M	1,6	
S3.05	Sala zabaw	93,1	
S3.06	Magazynek	26,2	
		350,4 m ²	

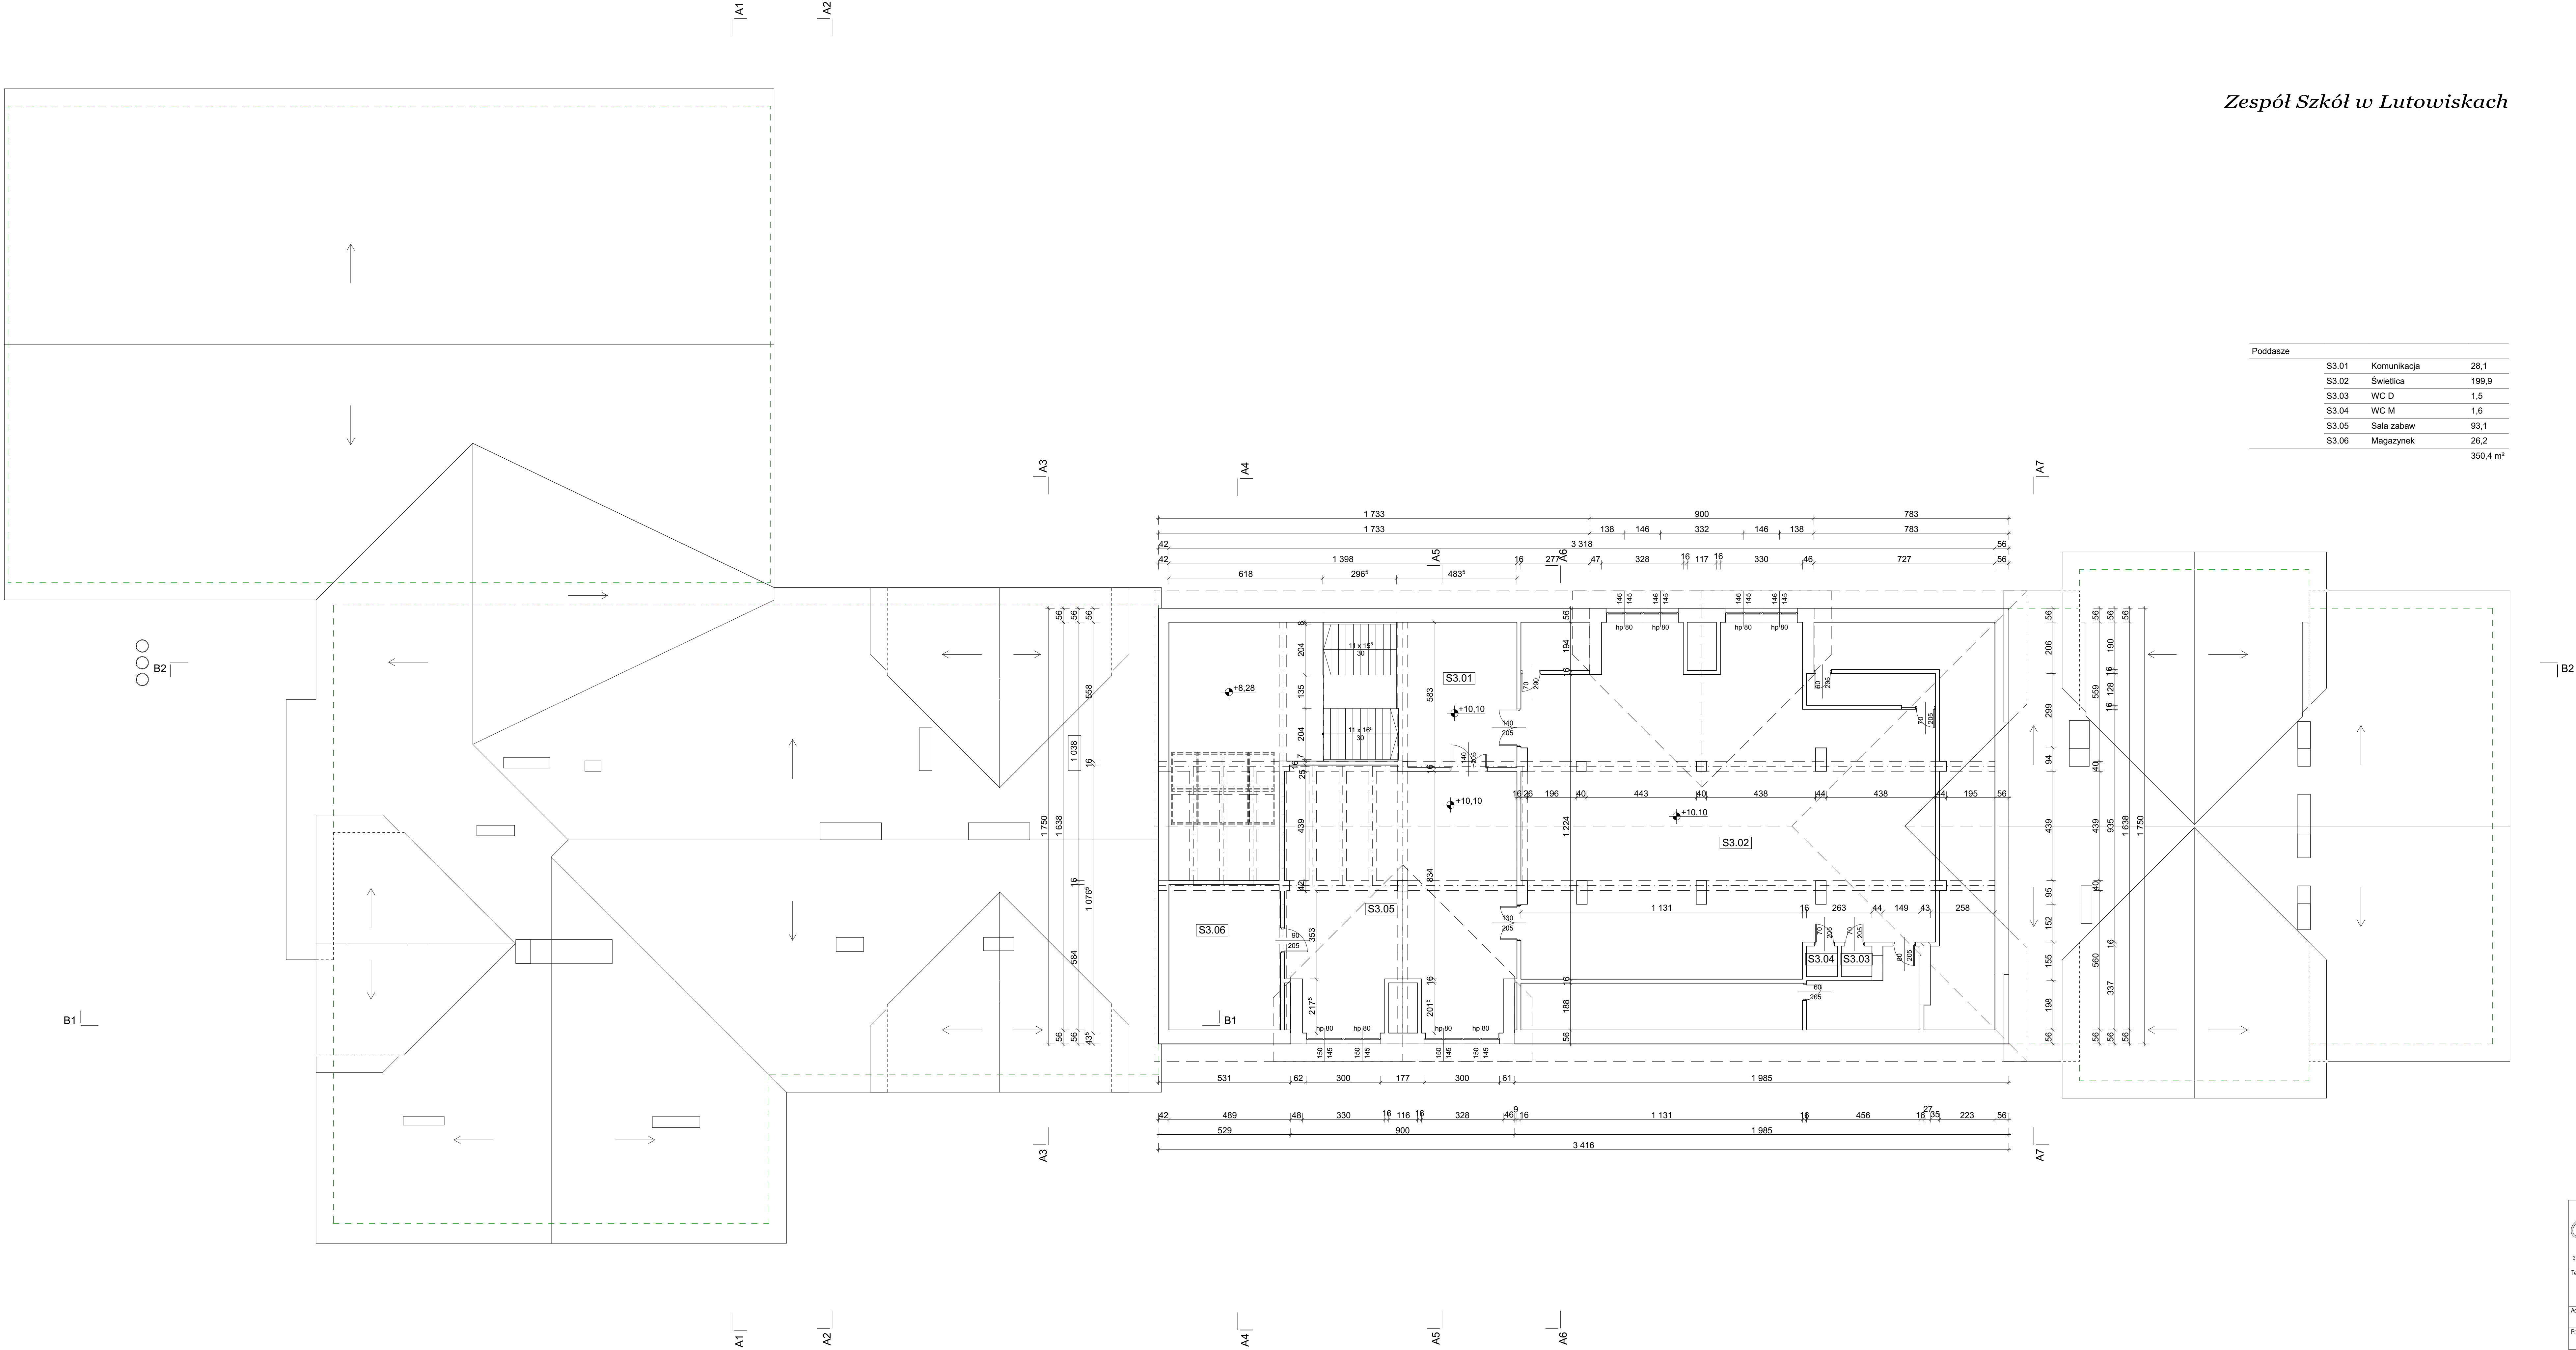



ARCHITEKT
SIDOR

AUTORSKA PRACOWNIA
PROJEKTOWA
mgr inż. ARCHITEKT
MARIOLA SIDOR

38-500 Sopot, Żabichy 234 tel./fax: 13 46-53-844, kom. 502-576-701
www.architektasidor.pl e-mail: mariola.sidor@wp.pl

INWENTARYZACJA BUDYNKU ZESPOŁU
SZKÓŁ W LUTOWISKACH

Adres:
LUTOWISKA dz.ew.nr 383

Przedmiot rys.:
RZUT PODDASZA

Asyent projektant:
mgr inż. arch. Adriana Hach

Projektant:
mgr inż. arch. Mariola Sidor
Nz. LUT-2536584/09/00 PK-0119
w oparciu o architektoniczny

Skala:
INWENTARYZACJA
04

Wzrost:
1:100

Data:
maj 2019r